
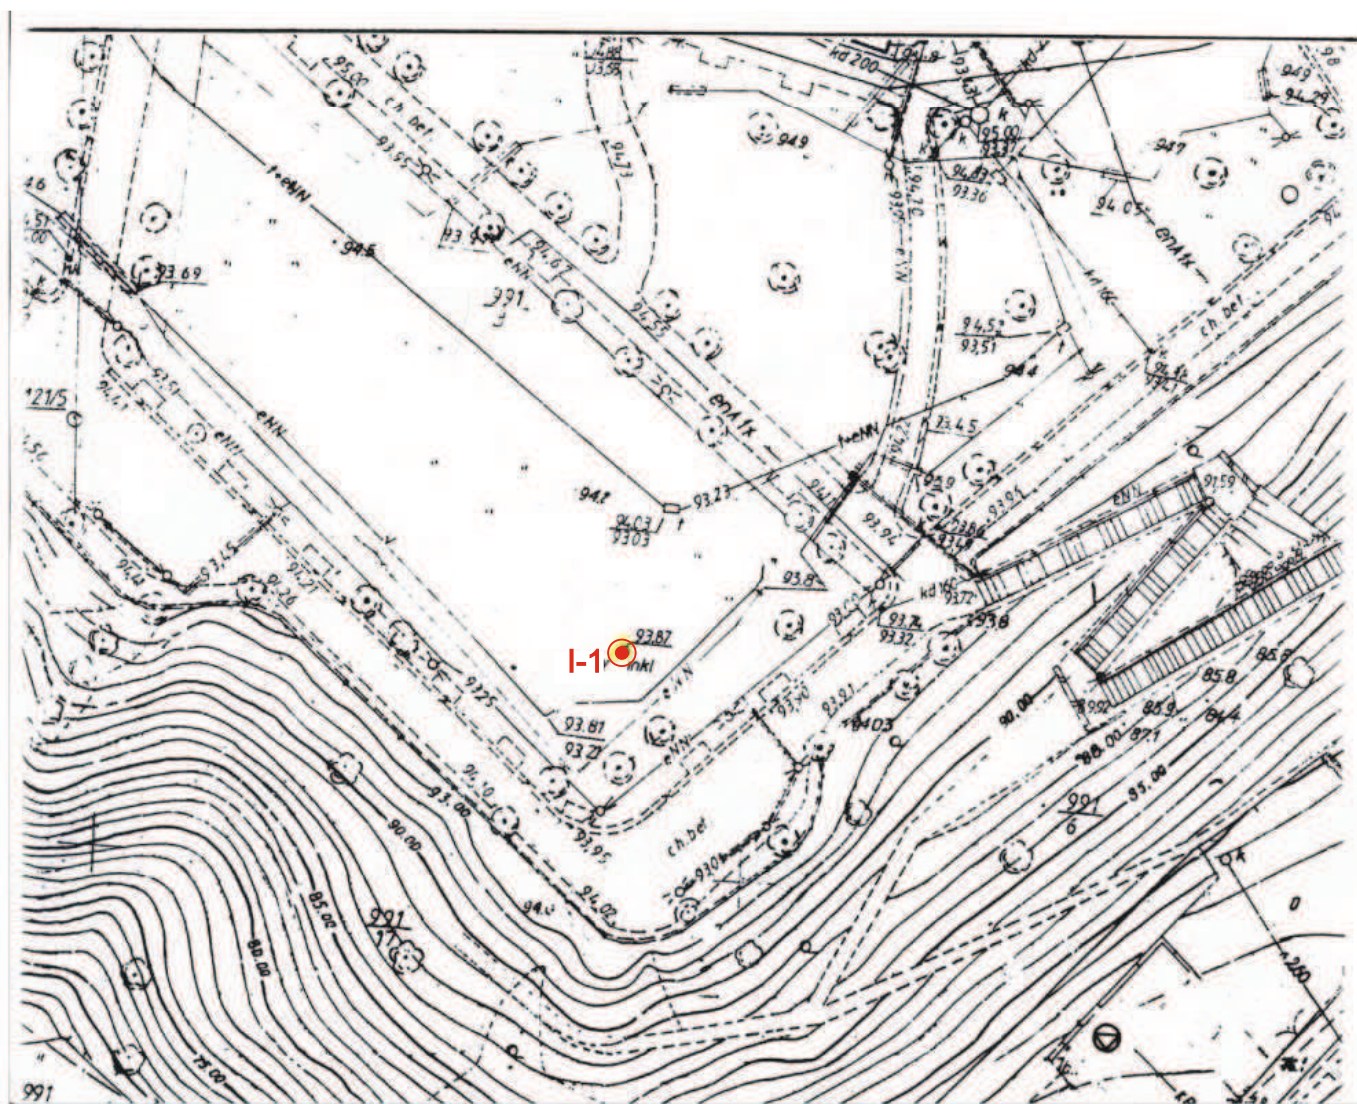



# MAPA DOKUMENTACYJNA

skala 1: 500

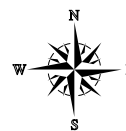

## Objaśnienia:

I-1        inklinometr

GEOTECHNICA - Toruń, ul. Kościuszki 49d, tel (0-56) 655-80-40

Objekt    Pomiary przemieszczeń wgłębnych w 13 kolumnach inklinometrycznych zainstalowanych na odcinku staromiejskim Skarpy Wiślanej w Płocku

Rodzaj opracowania    Sprawozdanie

Opracowała    mgr inż. A.Pustułka    Data:    XI.2023r    Zał. nr 1/2 I-1