
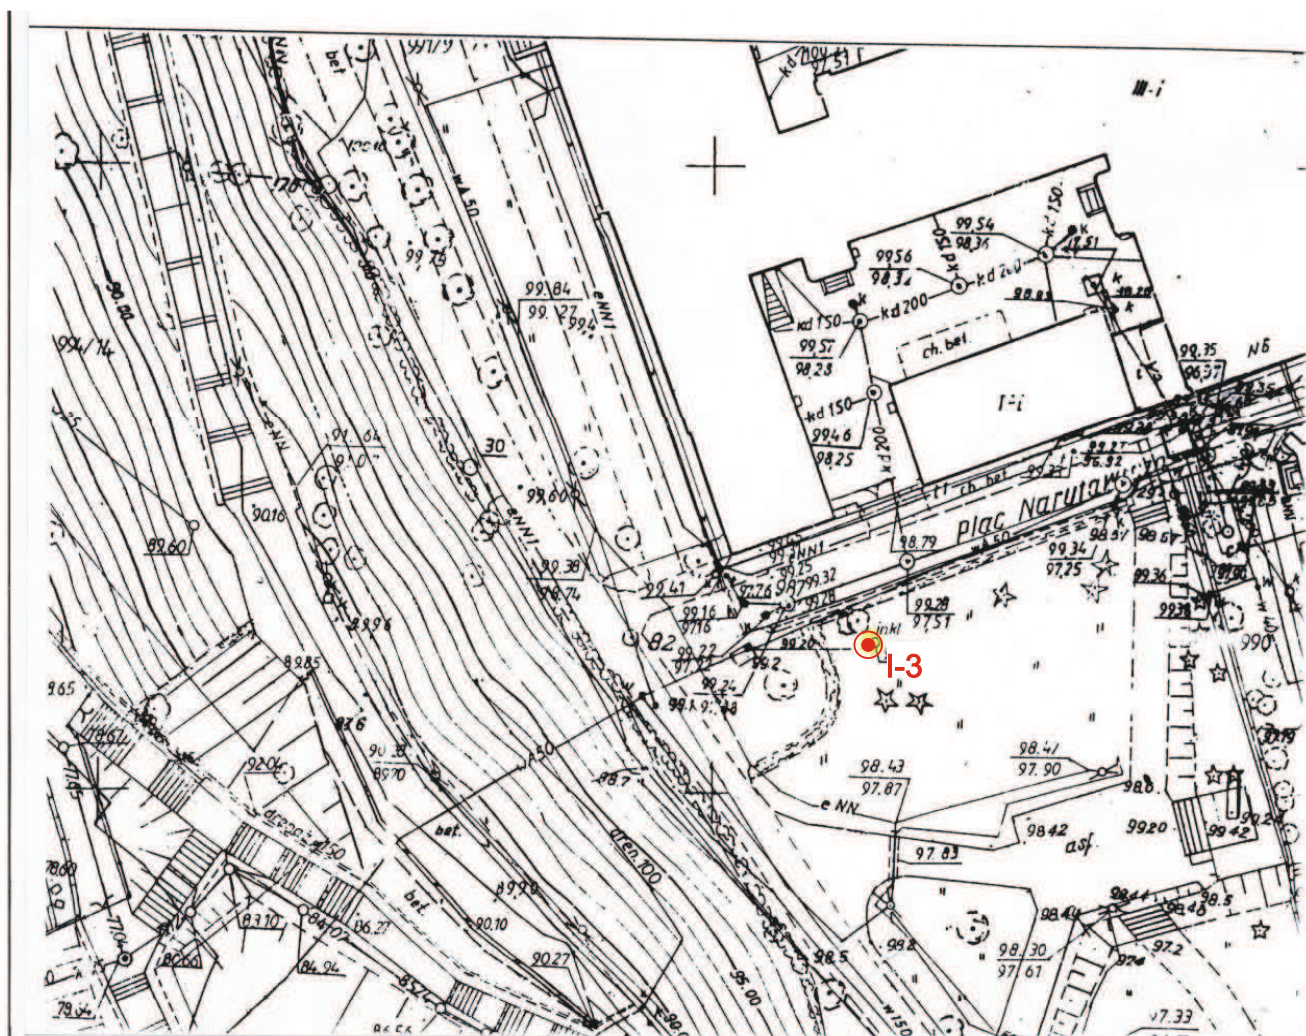



MAPA DOKUMENTACYJNA

skala 1: 500

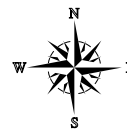

Objaśnienia:

I-3  inklinometr

GEOTECHNICA - Toruń, ul. Kościuszki 49d, tel (0-56) 655-80-40

Obiekt Pomiary przemieszczeń wgłębnych w 13 kolumnach inklinometrycznych zainstalowanych na odcinku staromiejskim Skarpą Wiślanej w Płocku

Rodzaj opracowania Sprawozdanie

Opracowała mgr inż. A.Pustułka Data: XI.2023r Zał. nr 1/2 I-3