



MAPA DOKUMENTACYJNA

skala 1: 500

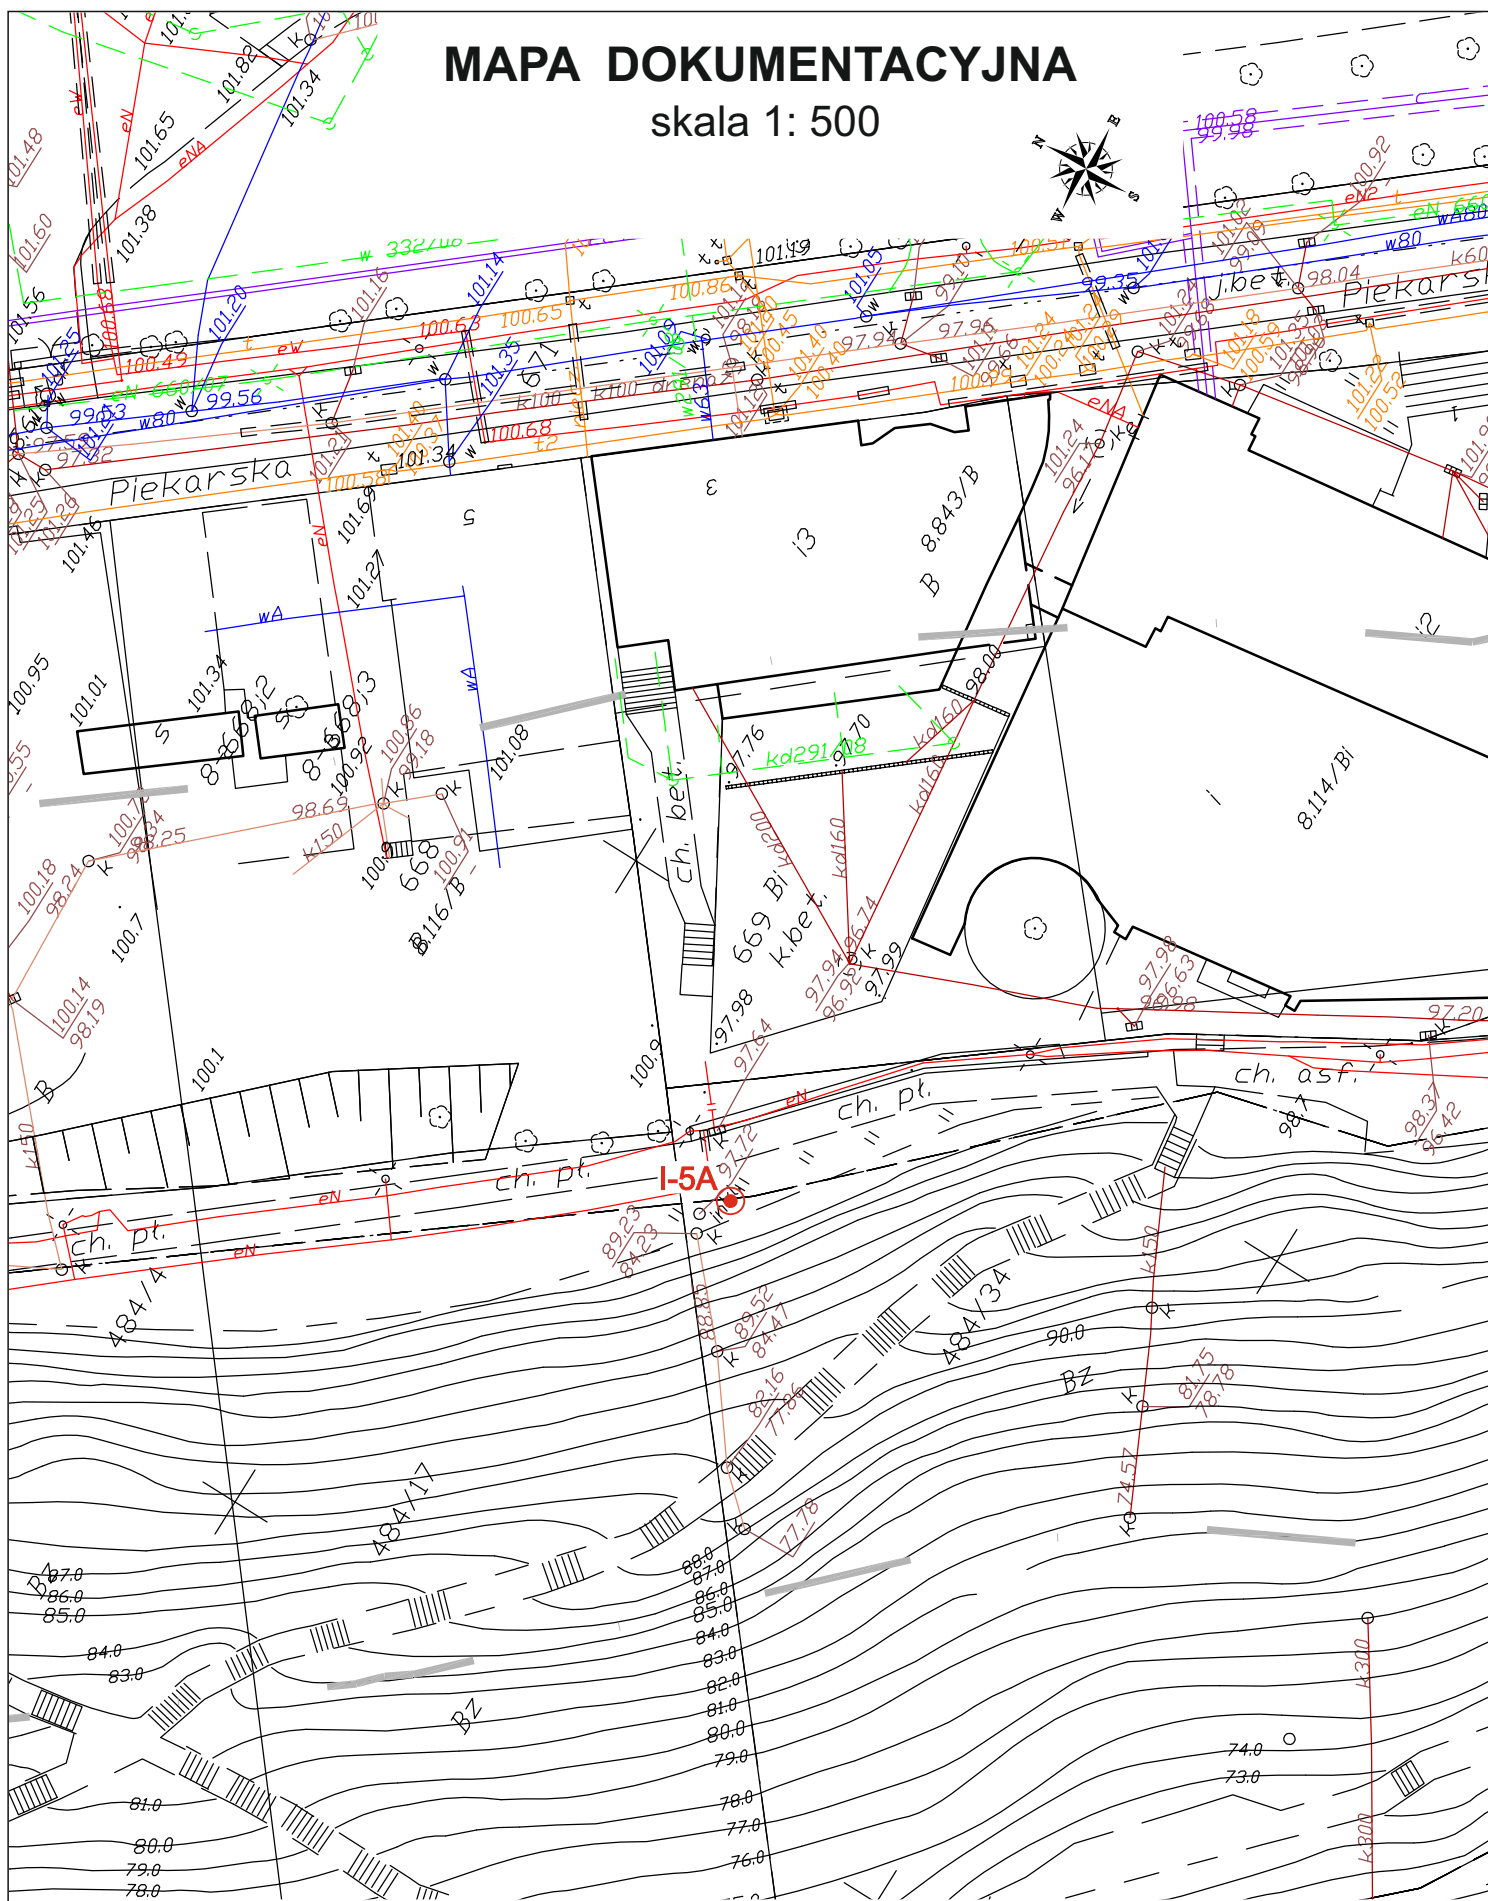

Objaśnienia:

I-5A  inklinometr

| | |
|---|---|
| GEOTECHNICA - Toruń , ul. Kościuszki 49d, tel (0-56) 655-80-40 | |
| Obiekt | Pomiary przemieszczeń wglębnych w 13 kolumnach inklinometrycznych zainstalowanych na odcinku staromiejskim Skarpy Wiślanej w Płocku |
| Rodzaj opracowania | Sprawozdanie |
| Opracowała | mgr inż. A.Pustułka |
| Data: | XI.2023r |
| Zał. nr | 1/2 I-5A |