
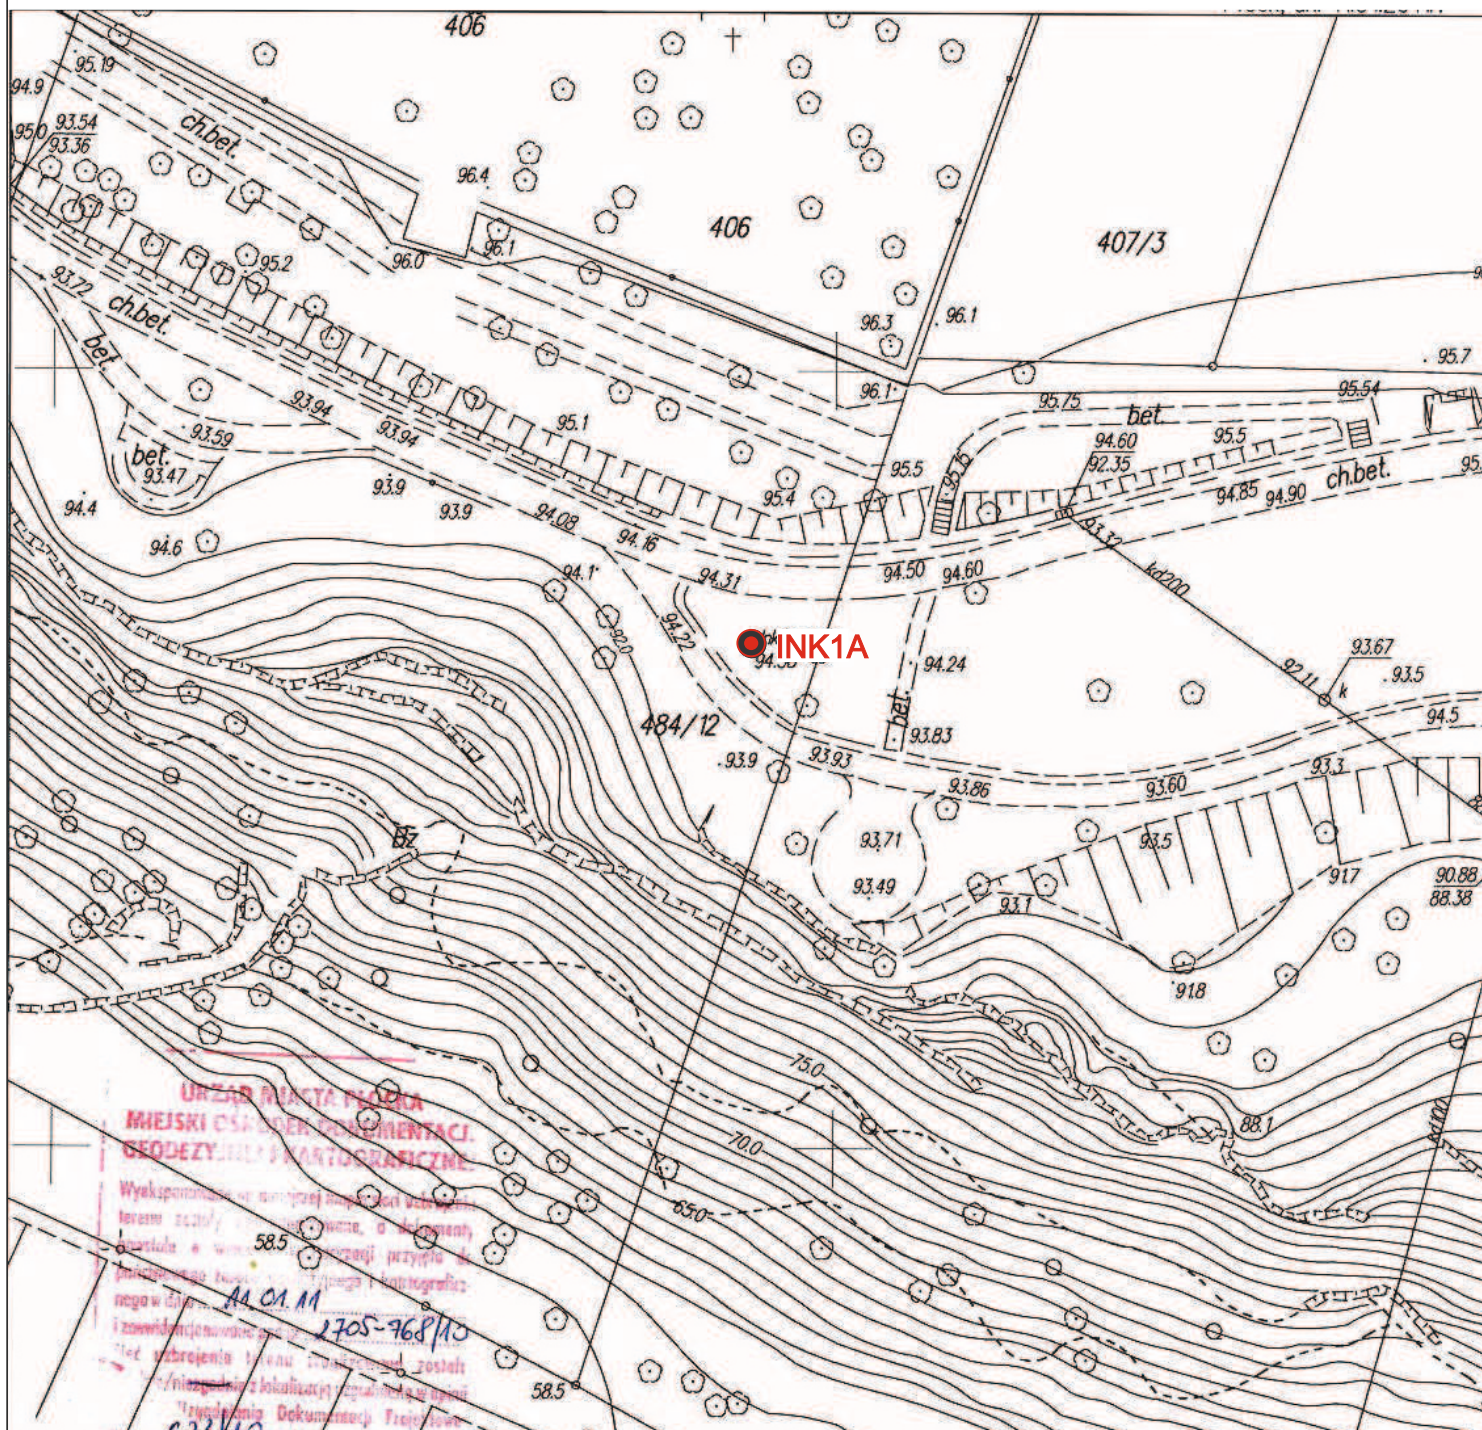


# MAPA DOKUMENTACYJNA

skala 1: 500

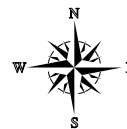

## Objaśnienia:

**INK1A**  inklinometr

**GEOTECHNICA - Toruń, ul. Kościuszki 49d, tel (0-56) 655-80-40**

Obiekt Pomiary przemieszczeń wgłębnych w 13 kolumnach inklinometrycznych zainstalowanych na odcinku staromiejskim Skarpy Wiślanej w Płocku

Rodzaj opracowania Sprawozdanie

Opracowała mgr inż. A.Pustułka Data: XI.2023r Zał. nr 1/2 INK1