


MAPA DOKUMENTACYJNA

skala 1: 500

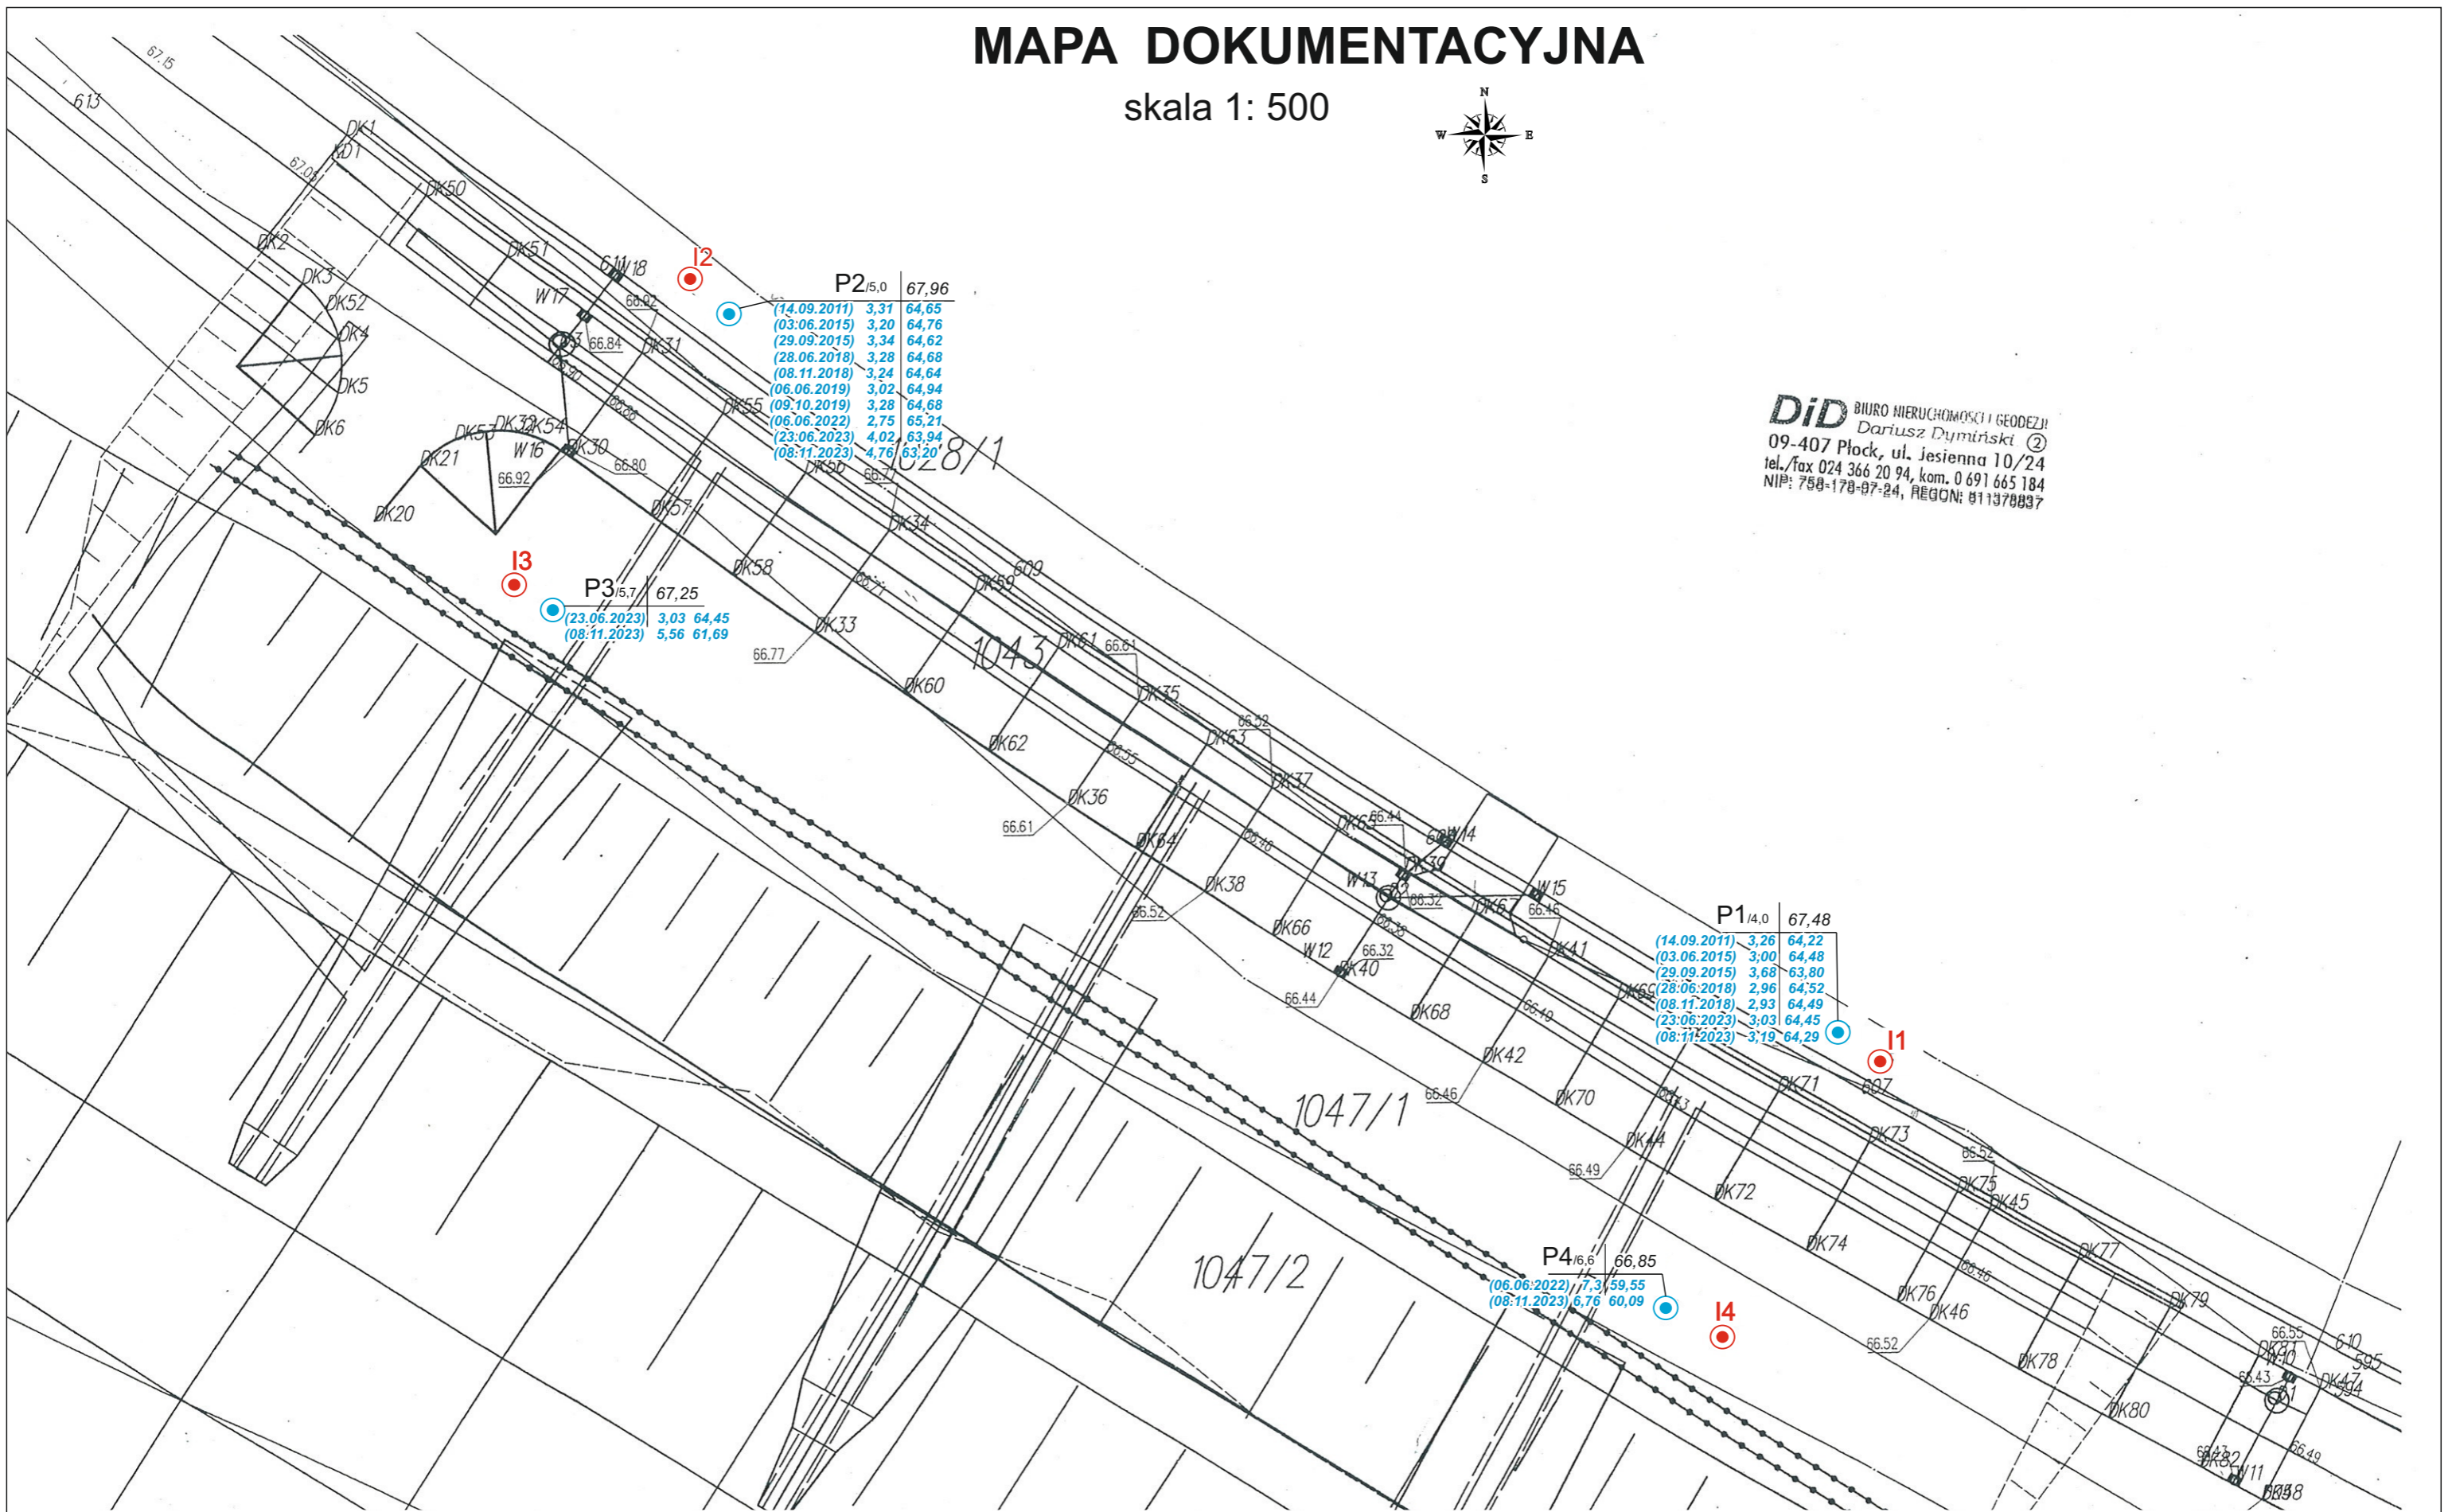

DiD BIURO NIERUCHOMOŚCI I GEODEZJI
 Dariusz Dymiński ②
 09-407 Płock, ul. jesienna 10/24
 tel./fax 024 366 20 94, kom. 0 691 665 184
 NIP: 758-178-07-24, REGON: 811378837

P2_{5,0} 67,96

(14.09.2011)	3,31	64,65
(03.06.2015)	3,20	64,76
(29.09.2015)	3,34	64,62
(28.06.2018)	3,28	64,68
(08.11.2018)	3,24	64,64
(06.06.2019)	3,02	64,94
(09.10.2019)	3,28	64,68
(06.06.2022)	2,75	65,21
(23.06.2023)	4,02	63,94
(08.11.2023)	4,76	63,20

P3_{5,7} 67,25

(23.06.2023)	3,03	64,45
(08.11.2023)	5,56	61,69

P1_{4,0} 67,48

(14.09.2011)	3,26	64,22
(03.06.2015)	3,00	64,48
(29.09.2015)	3,68	63,80
(28.06.2018)	2,96	64,52
(08.11.2018)	2,93	64,49
(23.06.2023)	3,03	64,45
(08.11.2023)	3,19	64,29

P4_{6,6} 66,85

(06.06.2022)	7,3	59,55
(08.11.2023)	6,76	60,09

Objaśnienia:

nr otworu / głębokość [m] **P1**_{4,0} 67,48 rzędna kryzy [m n.p.m.]
 (data pomiaru) głębokość zwierciadła wody (14.09.2011) 3,26 64,22 rzędna zwierciadła wody [m n.p.m.]
 mierzona od kryzy [m]

- I1** inklinometr
- piezometr

GEOTECHNICA - Toruń, ul. Kościuszki 49d, tel (0-56) 655-80-40			
Objekt	Pomiary przemieszczeń wglębnych w 4 kolumnach inklinometrycznych zainstalowanych na Skarpie Wiślanej w rejonie ul. Grabówka Wiślanej w Płocku		
Rodzaj opracowania	Sprawozdanie		
Opracowała	mgr inż. A.Pustułka	Data:	XI.2024r. Zał. nr 1/2G