
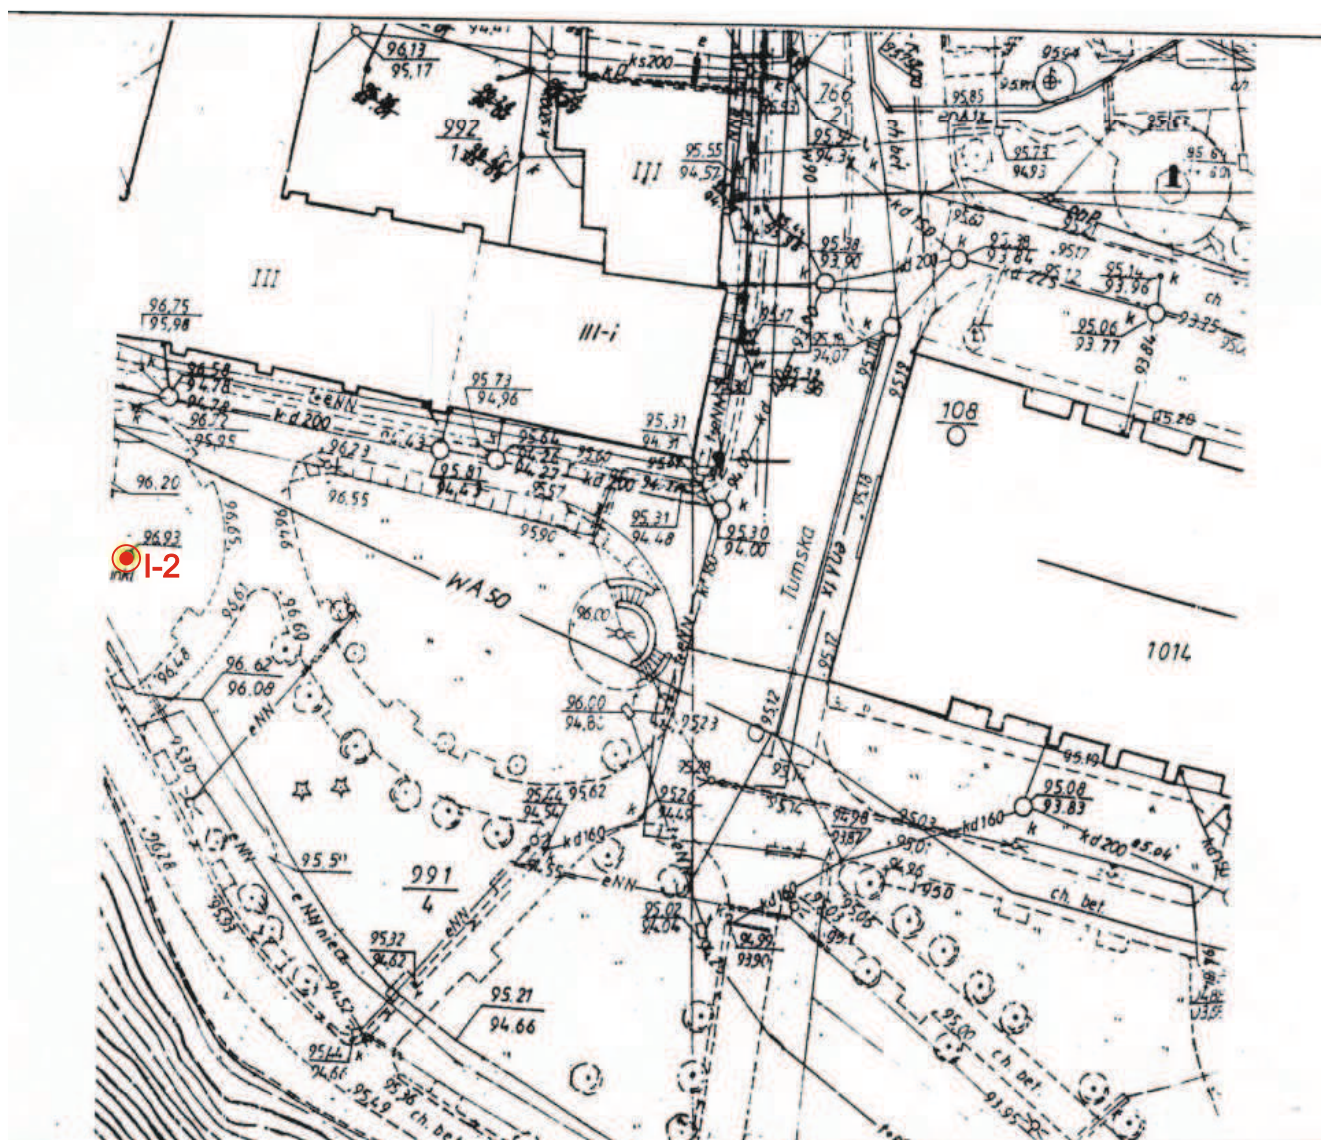


# MAPA DOKUMENTACYJNA

skala 1: 500

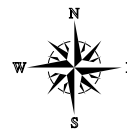

## Objaśnienia:

I-2  inklinometr

GEOTECHNICA - Toruń, ul. Kościuszki 49d, tel (0-56) 655-80-40

Obiekt Pomiarы przemieszczeń wgłębnych w 13 kolumnach inklinometrycznych zainstalowanych na odcinku staromiejskim Skarpy Wiślanej w Płocku

Rodzaj opracowania Sprawozdanie

Opracowała mgr inż. A.Pustułka Data: XI.2024r Zał. nr 1/2 I-2