


skala 1: 500

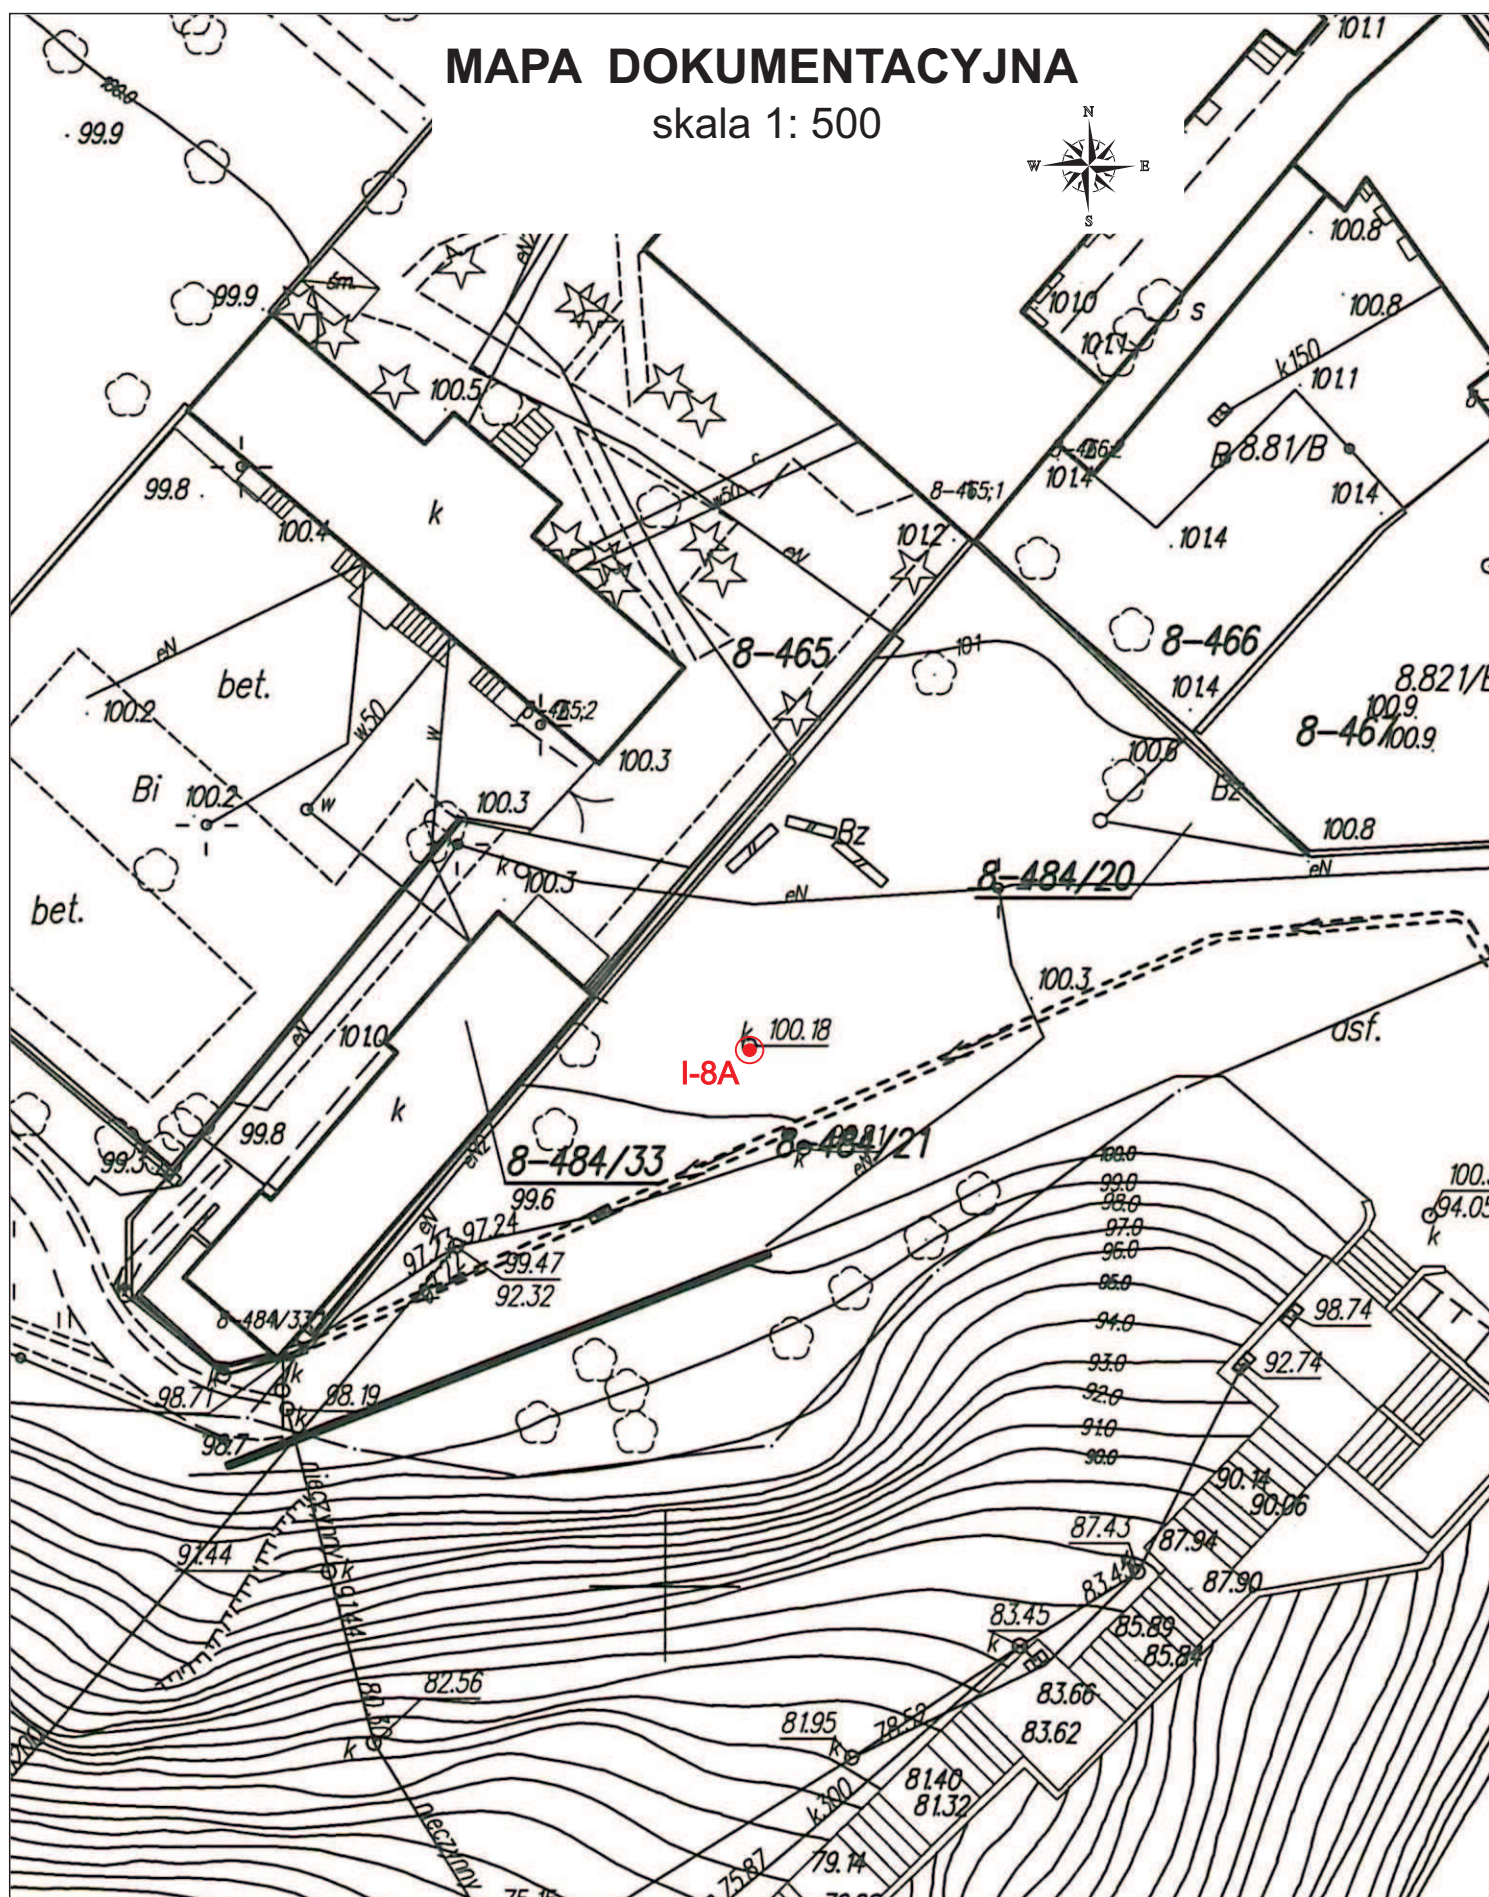

I-8A inklinometr

GEOTECHNICA - Toruń , ul. Kościuszki 49d, tel (0-56) 655-80-40					
Obiekt	Pomiary przemieszczeń wgłębnych w 13 kolumnach inklinometrycznych zainstalowanych na odcinku staromiejskim Skarpy Wiślanej w Płocku				
Rodzaj opracowania	Sprawozdanie				
Opracowała	mgr inż. J.Szura-Szybińska		Data	XI-2025	Zał. nr 1/2 I-8A