


MAPA DOKUMENTACYJNA

skala 1: 500

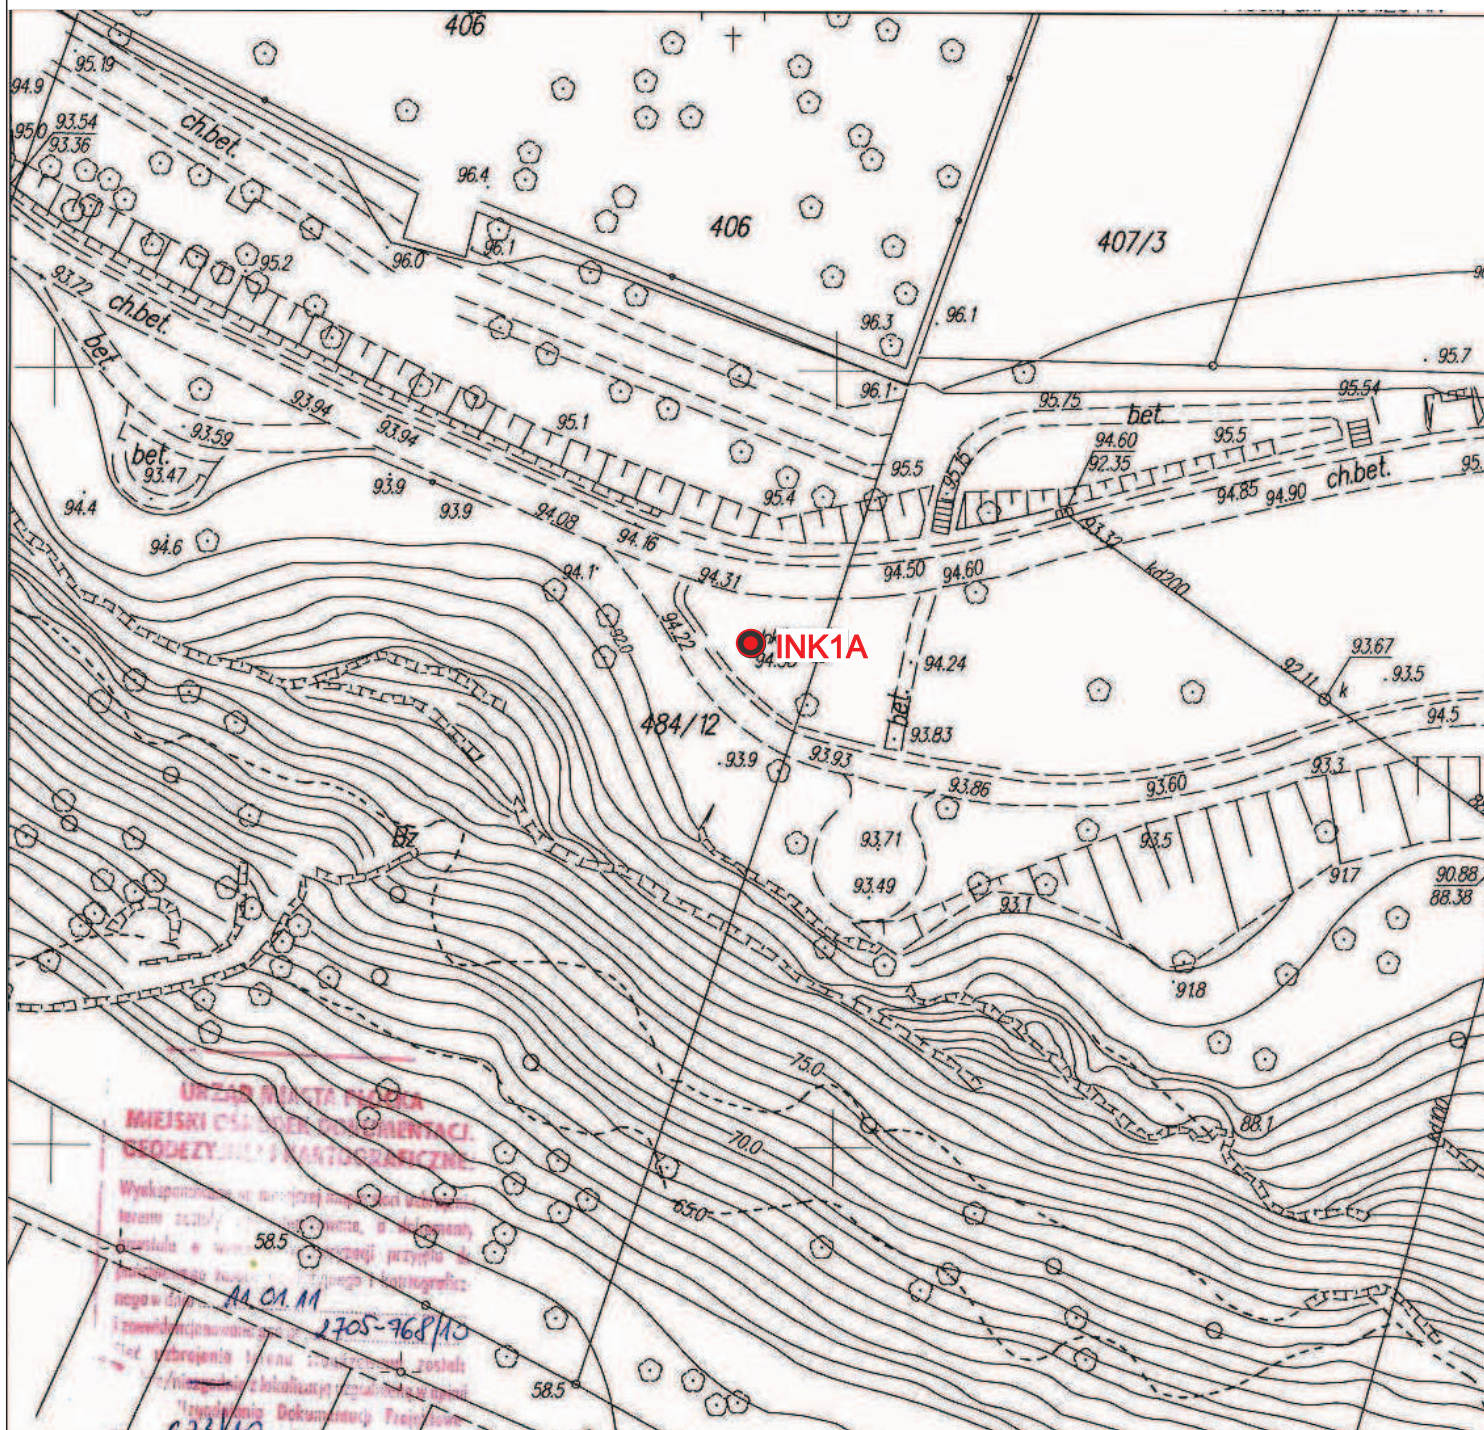

Objaśnienia:

INK1A  inklinometr

GEOTECHNICA - Toruń, ul. Kościuszki 49d, tel (0-56) 655-80-40

Obiekt	Pomiary przemieszczeń wglębnych w 13 kolumnach inklinometrycznych zainstalowanych na odcinku staromiejskim Skarpy Wiślanej w Płocku			
Rodzaj opracowania	Sprawozdanie			
Opracowała	mgr inż. J.Szura-Szybińska	Data	XI-2025	Zał. nr 1/2 INK1