


# MAPA DOKUMENTACYJNA

skala 1: 500

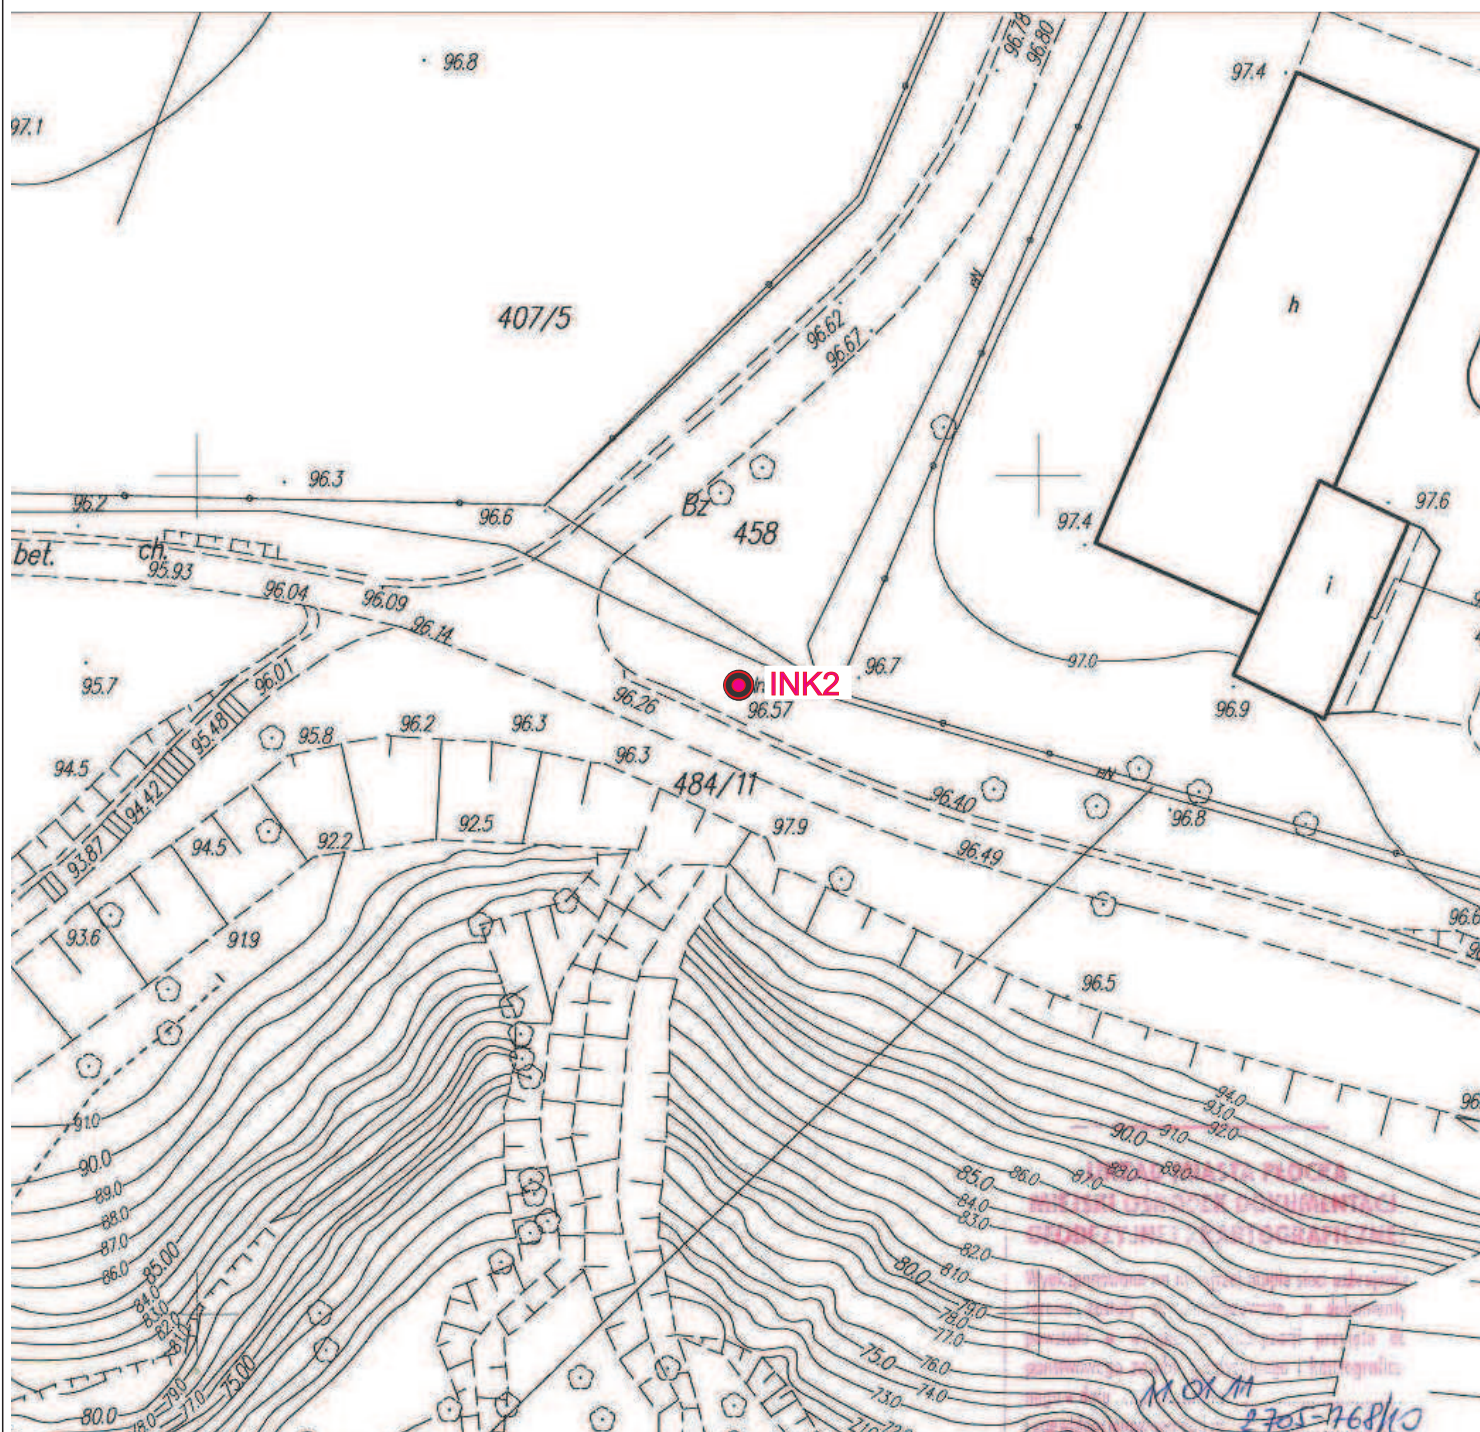

## Objaśnienia:

INK2  inklinometr

**GEOTECHNICA - Toruń**, ul. Kościuszki 49d, tel (0-56) 655-80-40

Obiekt      Pomiary przemieszczeń w głębinach  
inklinometrycznych zainstalowanych na odcinku staromiejskim  
Skarpy Wiślanej w Płocku

Rodzaj  
opracowania      Sprawozdanie

Opracowała      mgr inż. J. Szura-Szybińska

Data      XI-2025      Zał. nr 1/2 INK2