


# MAPA DOKUMENTACYJNA

skala 1: 500

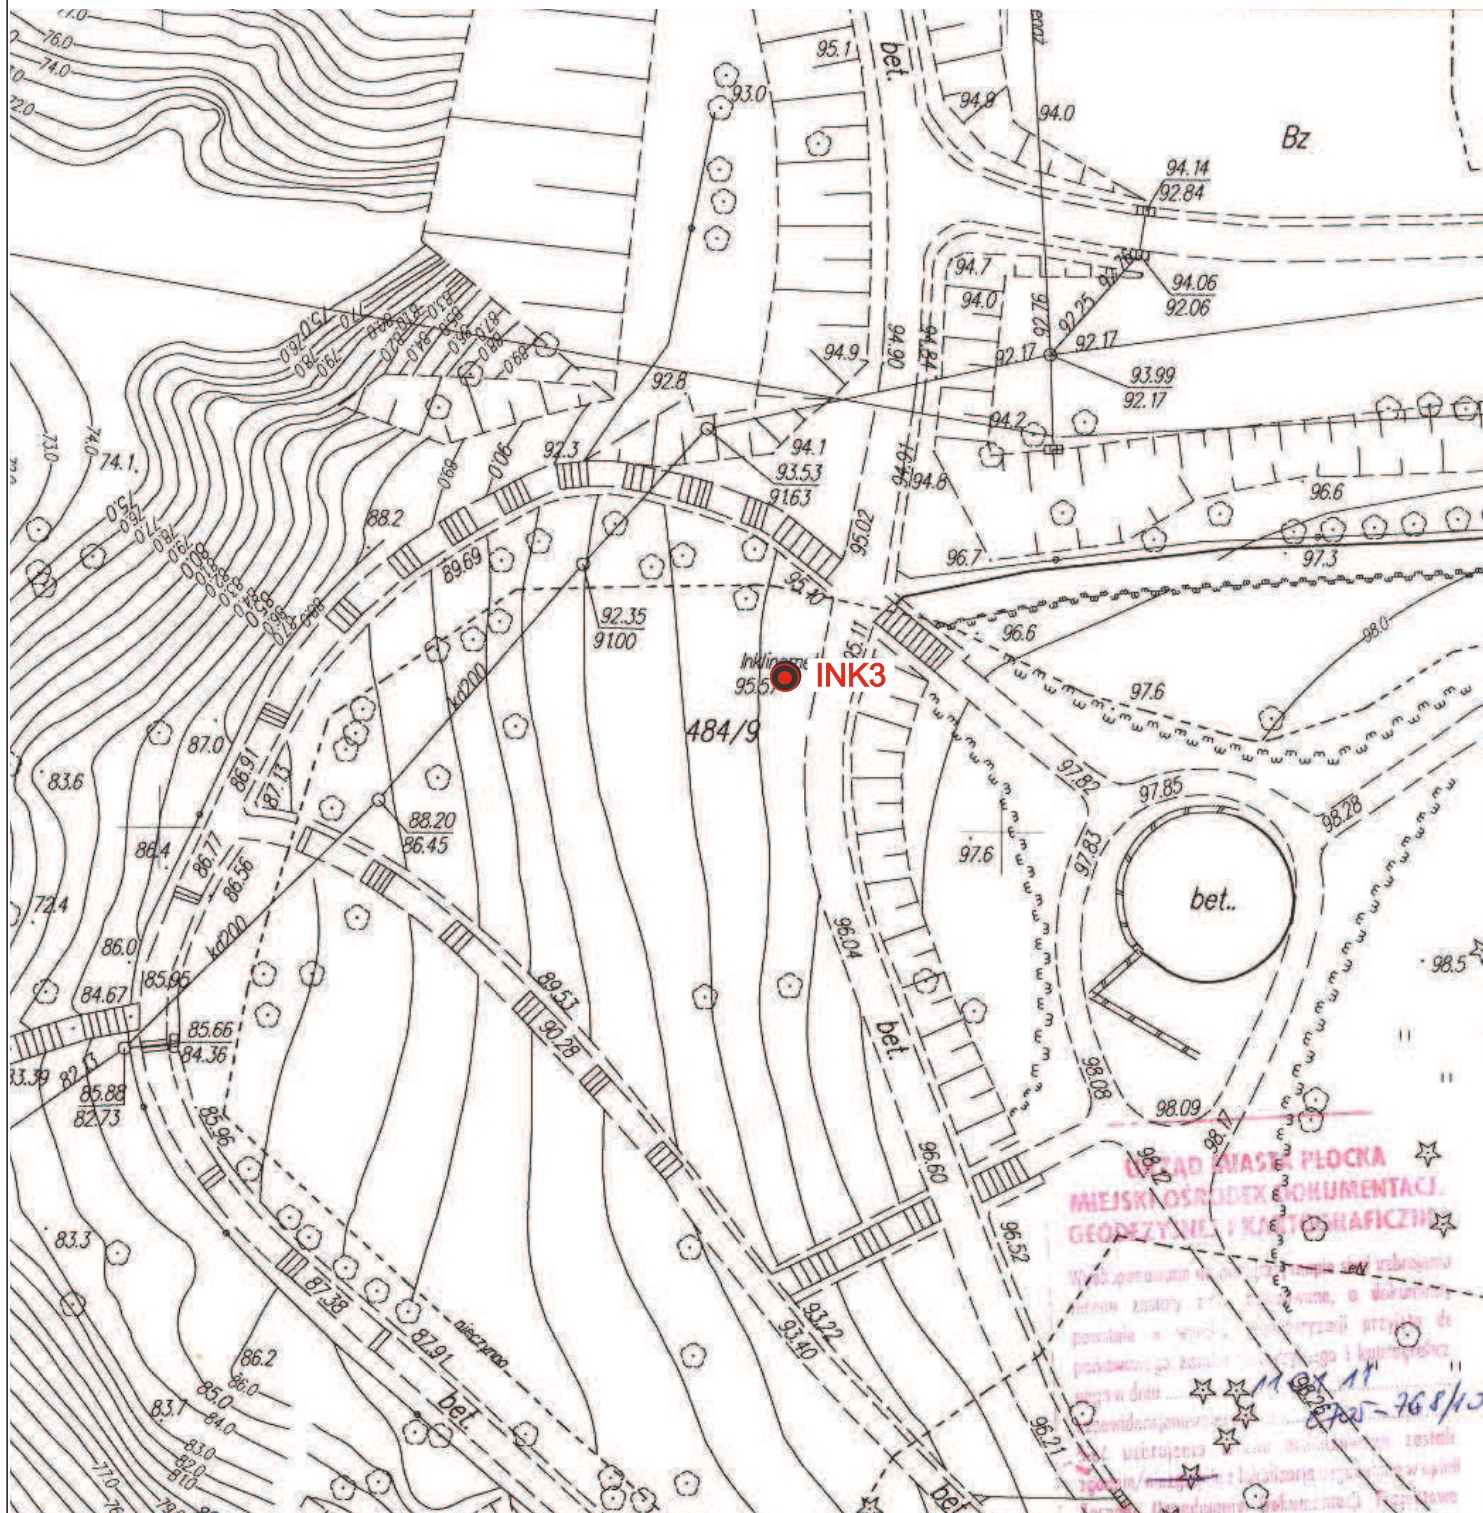

## Objaśnienia:

**INK3**  inklinometr

**GEOTECHNICA - Toruń**, ul. Kościuszki 49d, tel (0-56) 655-80-40

Obiekt Pomiary przemieszczeń wgłębnych w 13 kolumnach inklinometrycznych zainstalowanych na odcinku staromiejskim Skarpy Wiślanej w Płocku

Rodzaj opracowania Sprawozdanie

Opracowała mgr inż. A.Pustułka Data: XI.2024r Zał. nr 1/2 INK3