


skala 1: 500

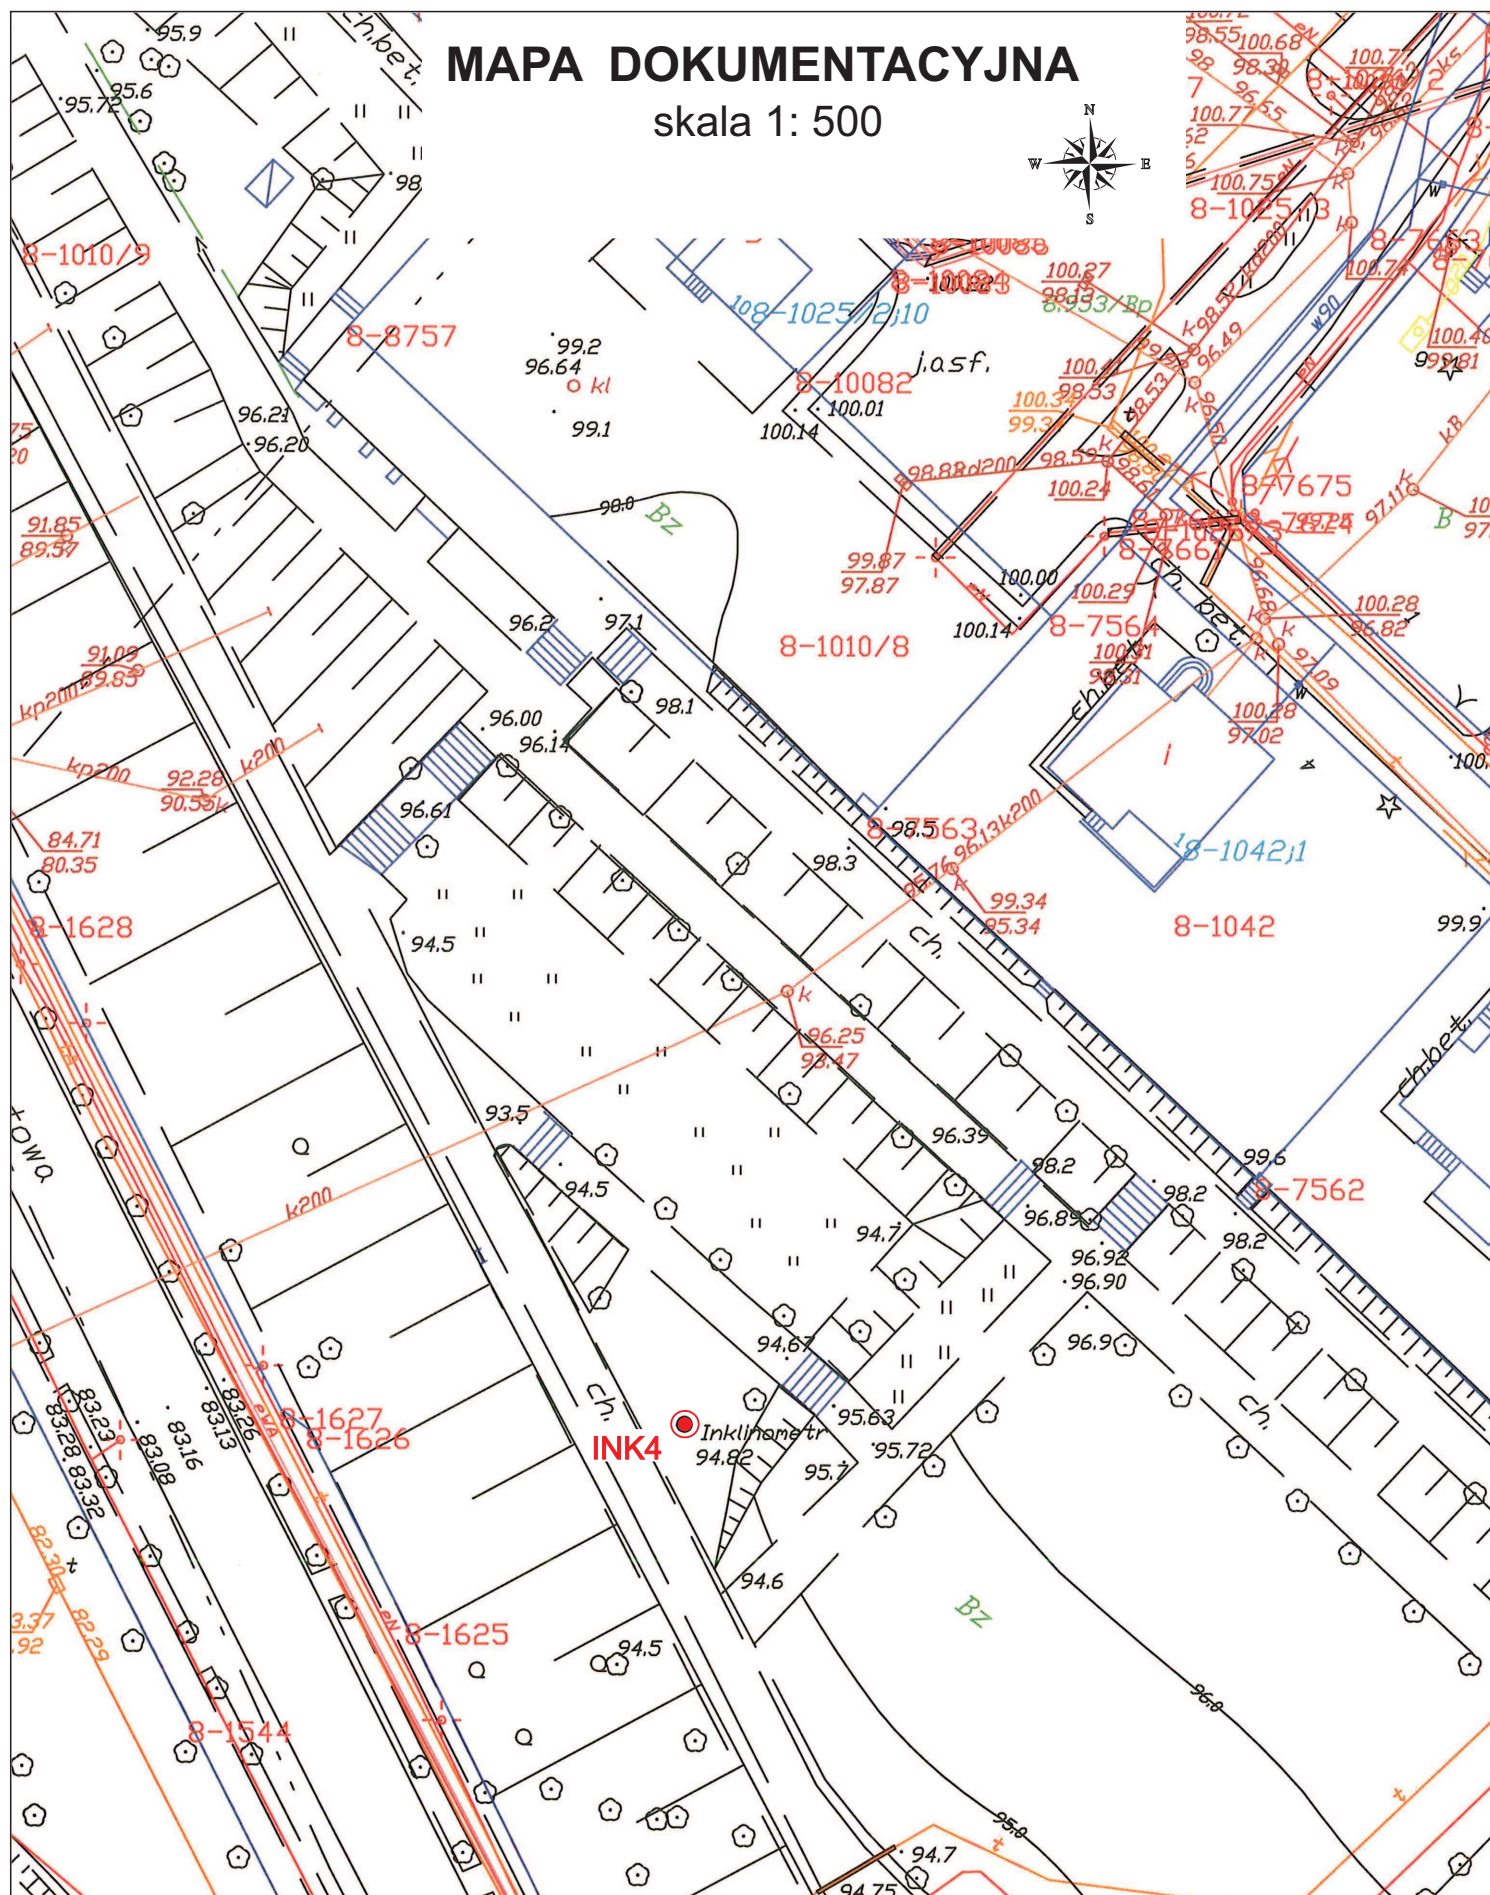

INK4 **inklinometr**

GEOTECHNICA - Toruń , ul. Kościuszki 49d, tel (0-56) 655-80-40									
Objekt	Pomiary przemieszczeń wgłębnych w 13 kolumnach inklinometrycznych zainstalowanych na odcinku staromiejskim Skarpy Wiślanej w Płocku								
Rodzaj opracowania	Sprawozdanie								
Opracowała	mgr inż. J.Szura-Szybińska				Data	XI-2025	Zał. nr	1/2	INK4