
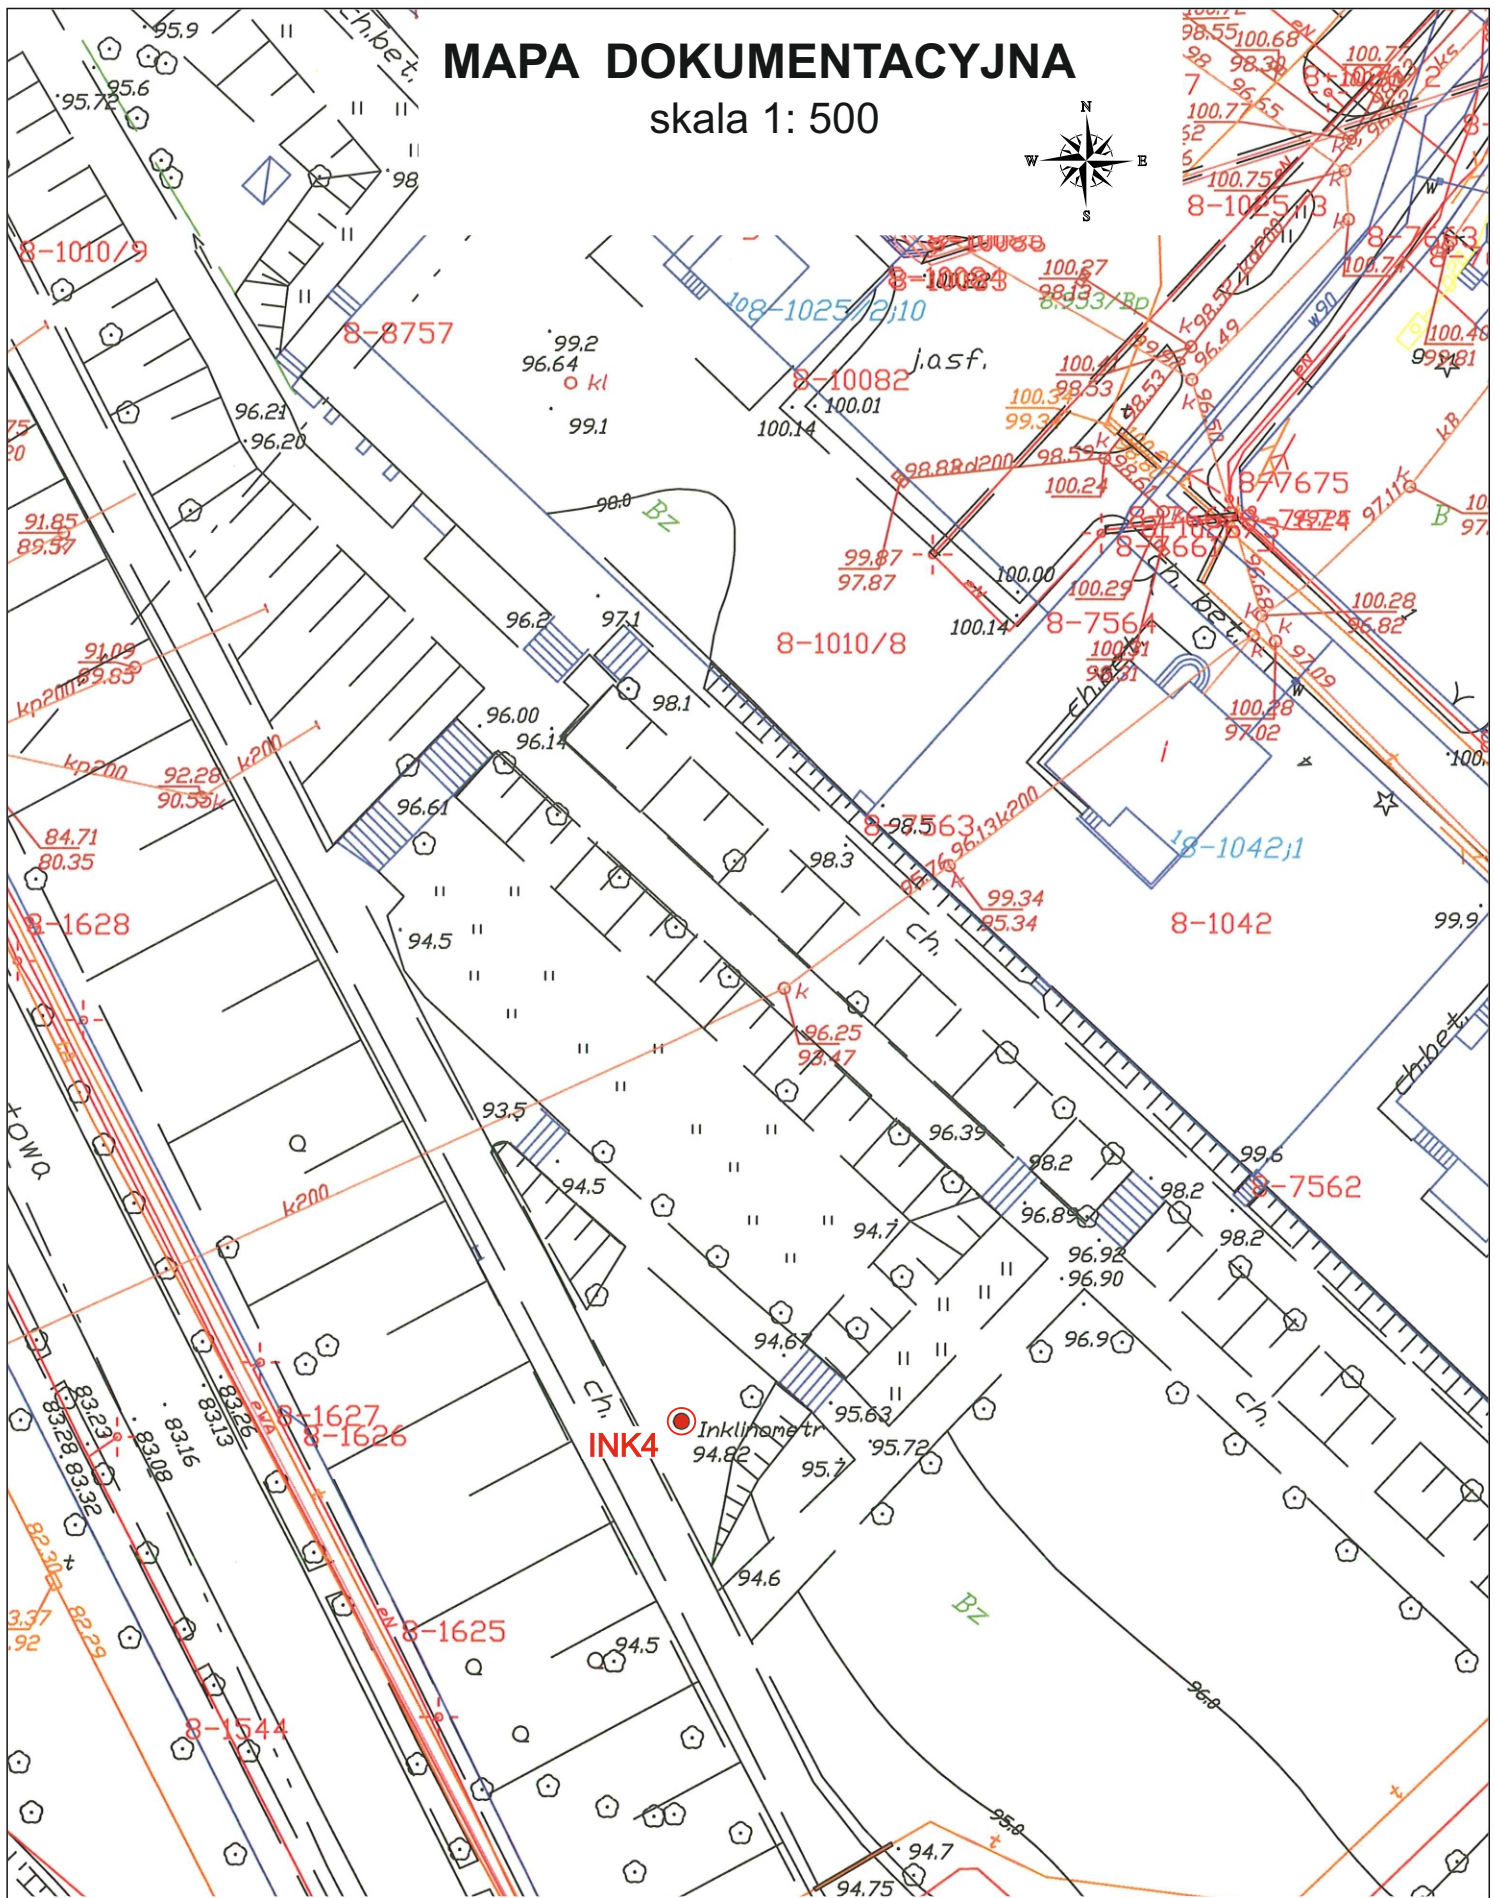



# MAPA DOKUMENTACYJNA

skala 1: 500

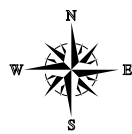

## Objaśnienia:

INK4  inklinometr

GEOTECHNICA - Toruń, ul. Kościuszki 49d, tel (0-56) 655-80-40

Obiekt      Pomiary przemieszczeń wgłębnych w 13 kolumnach inklinometrycznych zainstalowanych na odcinku staromiejskim Skarpy Wiślanej w Płocku

Rodzaj opracowania      Sprawozdanie

Opracowała      mgr inż. A.Pustułka      Data: XI.2024r      Zał. nr 1/2 INK4