


MAPA DOKUMENTACYJNA

skala 1: 1000

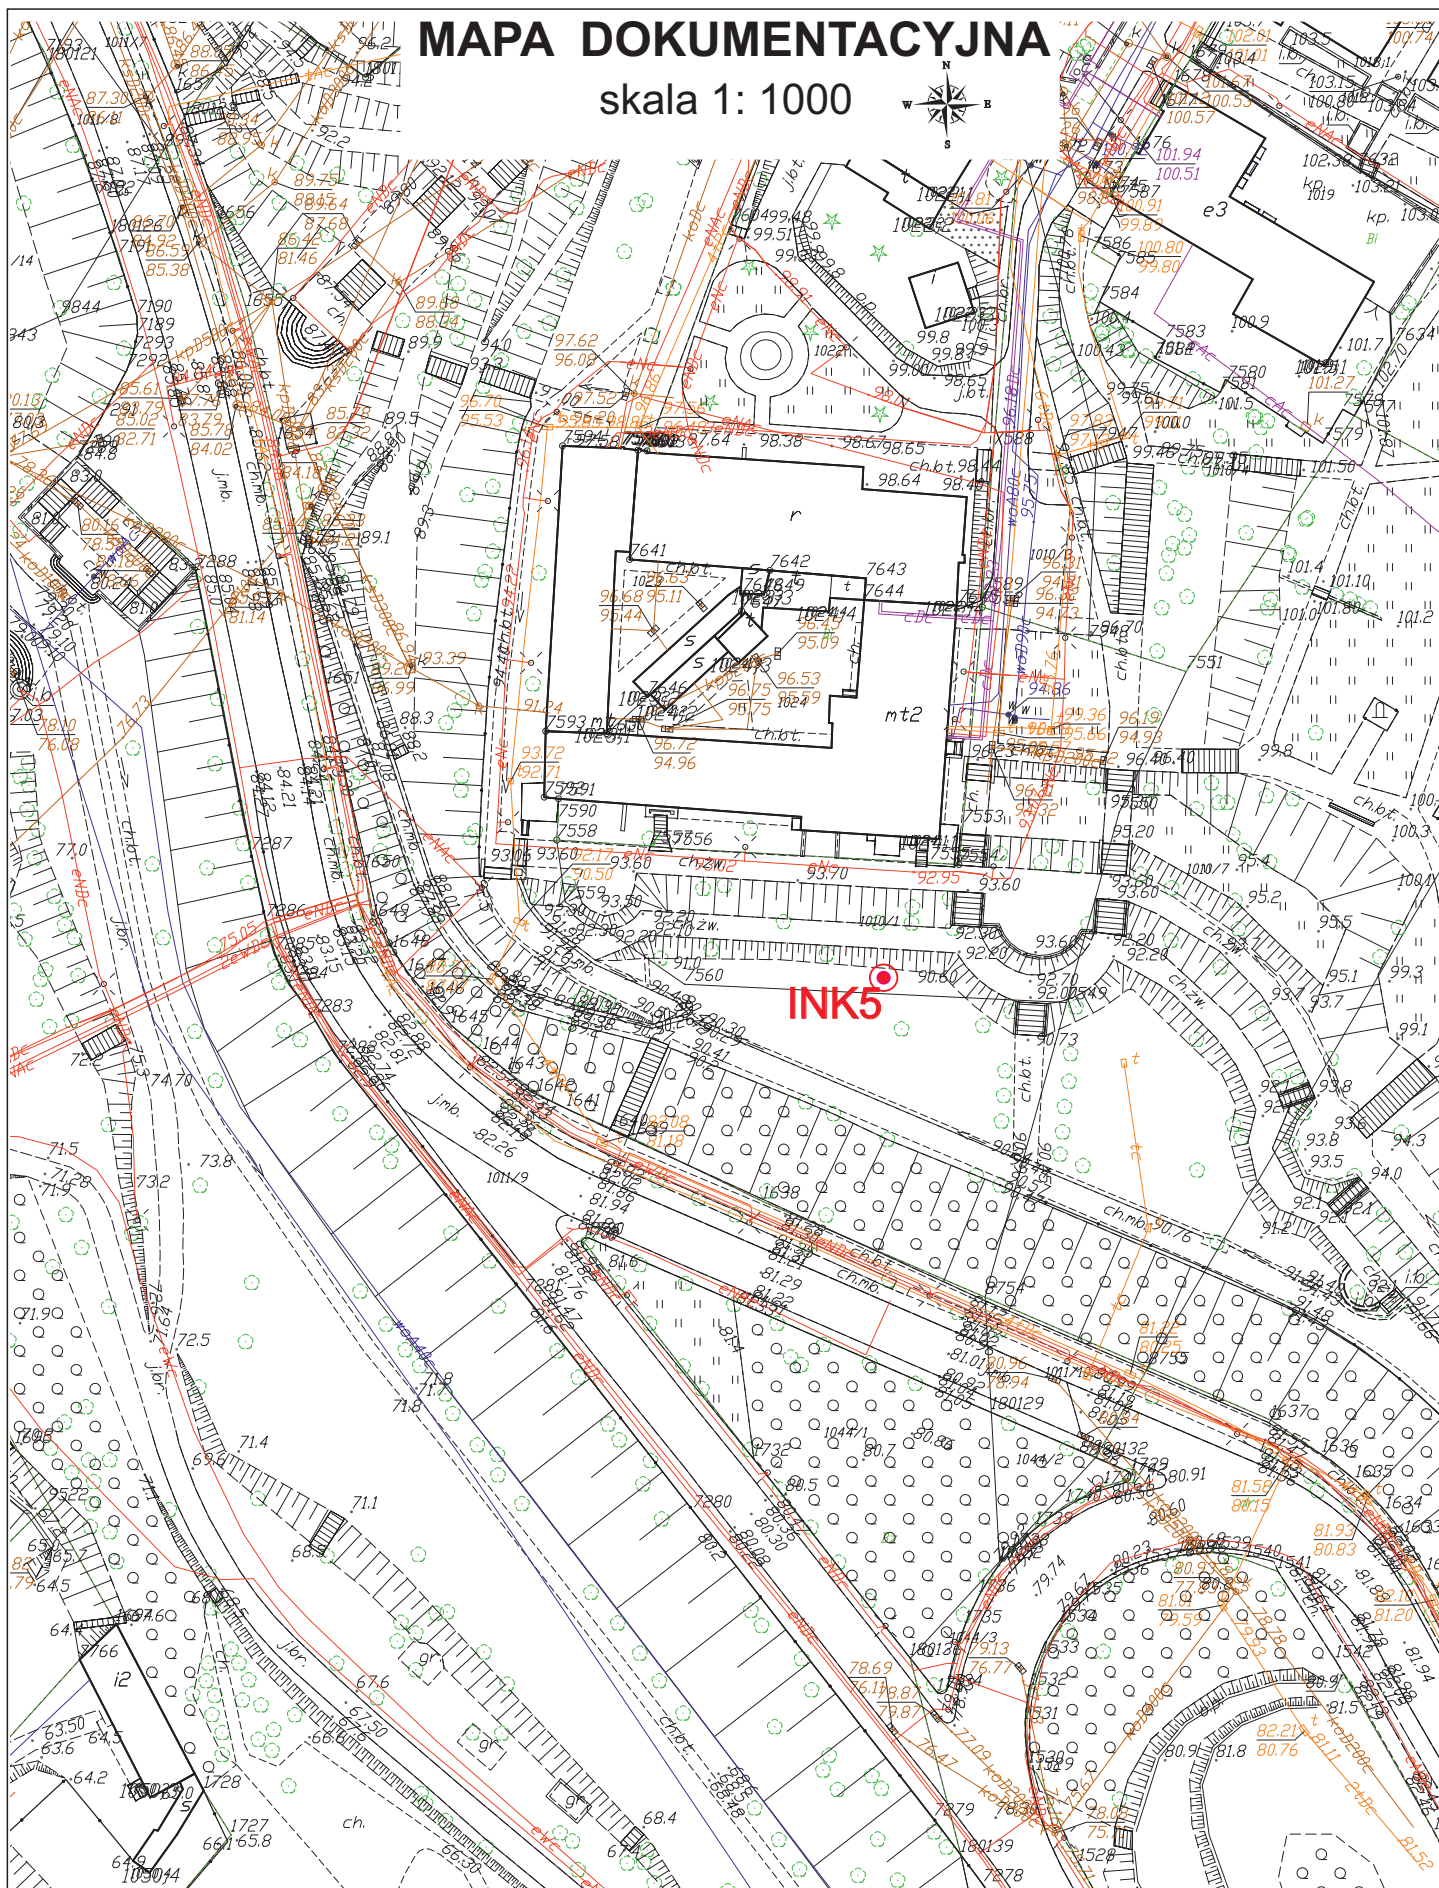

Objaśnienia:

INK5  inklinometr

GEOTECHNICA - Toruń, ul. Kościuszki 49d, tel (0-56) 655-80-40

Objekt	Pomiary przemieszczeń wgłębnych w 13 kolumnach inklinometrycznych zainstalowanych na odcinku staromiejskim Skarpy Wiślanej w Płocku		
Rodzaj opracowania	Sprawozdanie		
Opracowała	mgr inż. J. Szura-Szybińska	Data	XI-2025
		Zał. nr	1/2 INK5