


MAPA DOKUMENTACYJNA

skala 1: 500

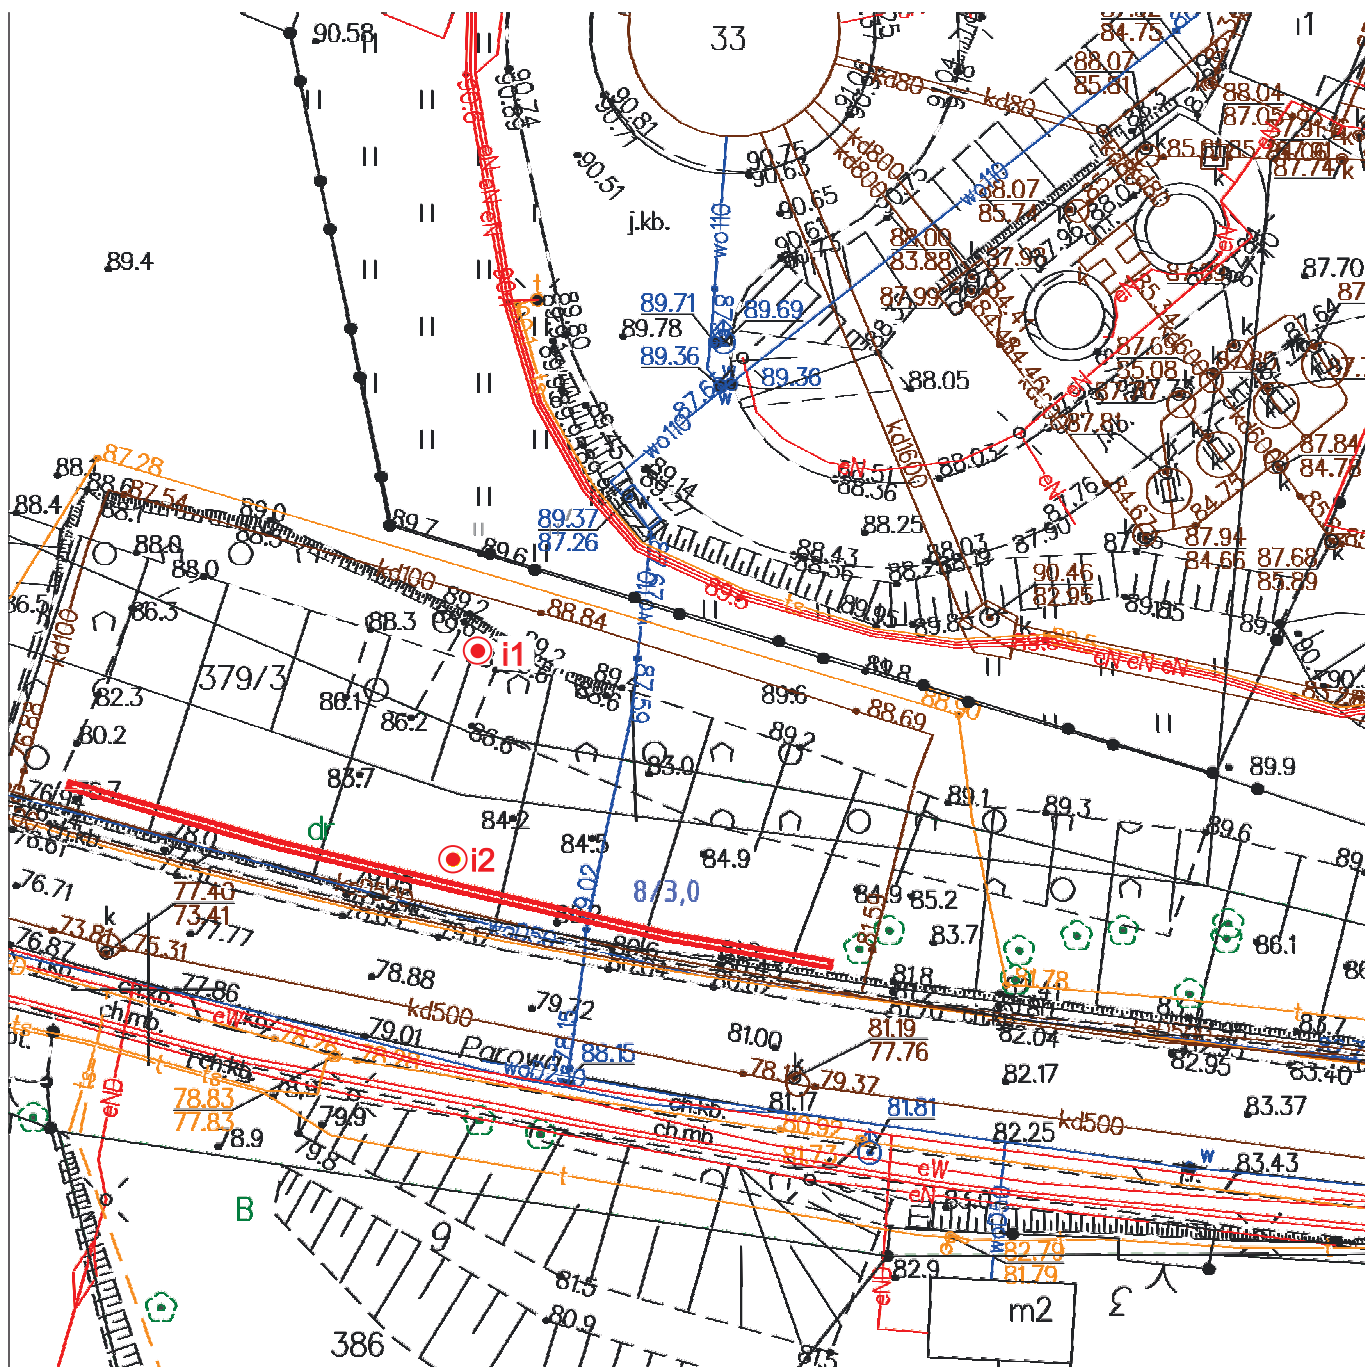

Objaśnienia:

i1 inklinometr

GEOTECHNICA - Toruń, ul. Kościuszki 49d, tel (0-56) 655-80-40

Obiekt Pomiary przemieszczeń wgłębnych w 2 kolumnach inklinometrycznych zainstalowanych na Skarpie Wiślanej w rejonie ul. Parowej w Płocku

Rodzaj opracowania Sprawozdanie

Opracowała mgr inż. J. Szura-Szybińska

Data XI-2025

Zał. nr 1/2 P